

**Схема расположения земельного участка или земельных участков на кадастровом плане территории**

Утверждена

(наименование документа об утверждении, включая наименования

Система координат: *СК кадастрового округа, зона 2*

органов государственной власти или органов местного

Условный номер земельного участка


самоуправления, принявших решение об утверждении схемы

Площадь земельного участка 400м<sup>2</sup>

или подписавших соглашение о перераспределении земельных участков)

Обозначение характерных точек границы	Координаты, м	
	X	Y
1	2	3
n1	403303,08	2245160,93
n2	403291,92	2245177,53
n3	403275,32	2245166,37
n4	403286,48	2245149,77
n1	403303,08	2245160,93

от \_\_\_\_\_ № \_\_\_\_\_

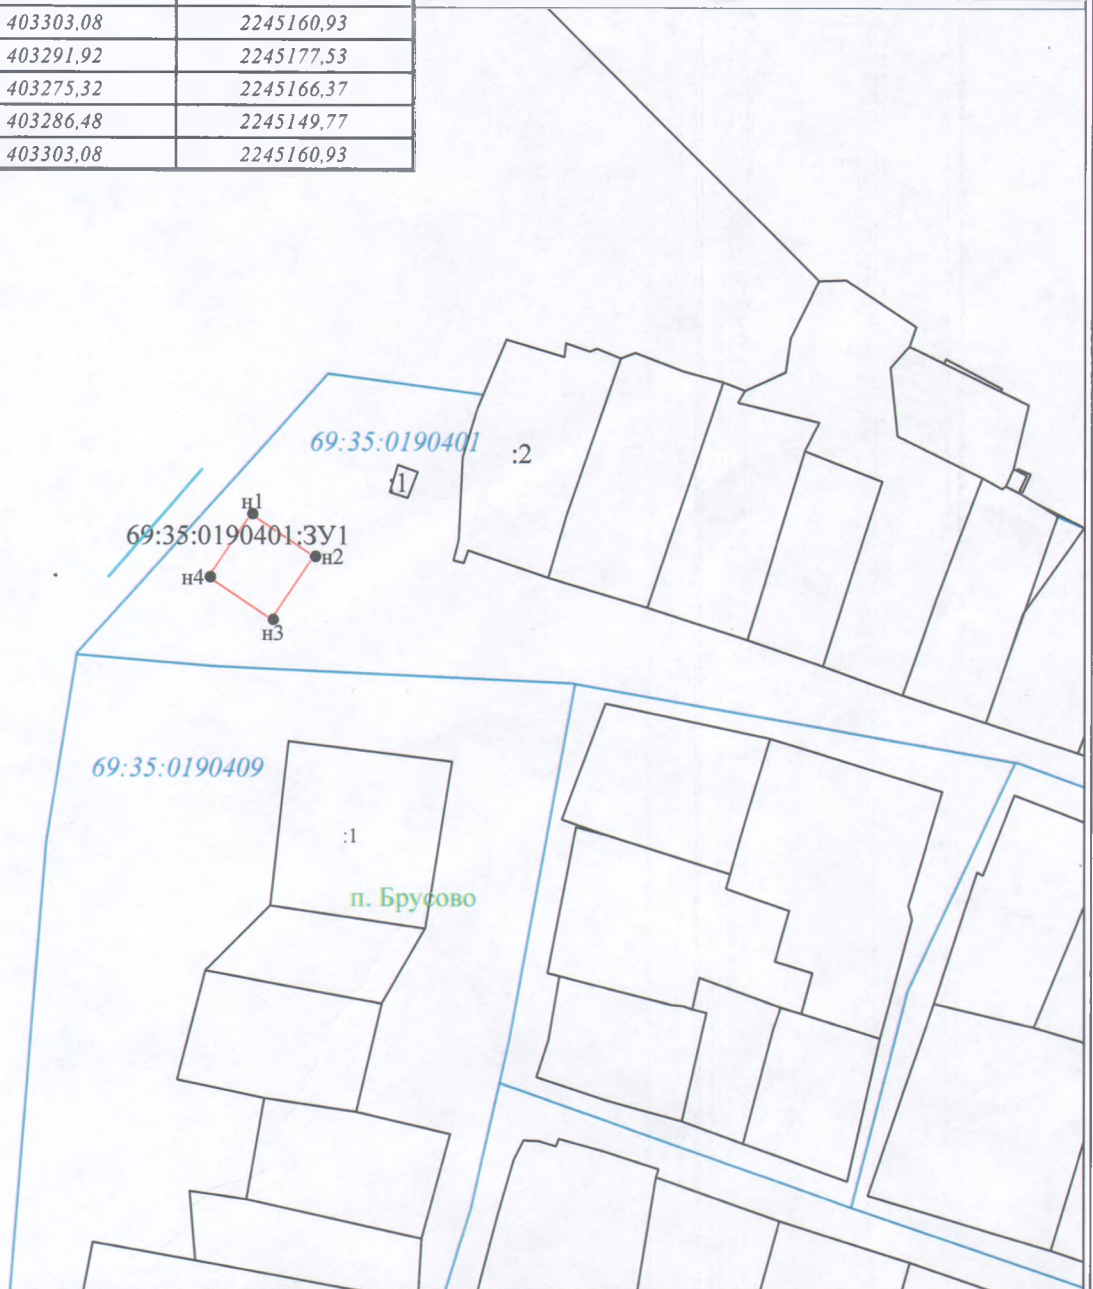

Условные обозначения:

Масштаб 1:2000

- n1 - характерная точка границы, сведения о которой позволяют однозначно определить её на местности
- (red) - вновь образованная часть границы, сведения о которой достаточны для определения её местоположения
- 69:35:0190401:3У1 - обозначение земельного участка
- 69:35:0190401 - обозначение кадастрового квартала
- (black) - существующая часть границы, имеющиеся в ЕГРН сведения о которой достаточны для определения её местоположения
- п. Брусово - наименование населенного пункта
- (blue) - граница кадастрового деления
- (grey) - ЛЭП 10