

Схема расположения земельного участка или земельных участков на кадастровом плане территории

Утверждена

(наименование документа об утверждении, включая наименования

органов государственной власти или органов местного

самоуправления, принявших решение об утверждении схемы

или подписавших соглашение о перераспределении земельных участков)


от _____ № _____

Система координат: СК кадастрового округа, зона 2

Условный номер земельного участка

Площадь земельного участка 400м²

| Обозначение характерных точек границы | Координаты, м | |
|---|---------------|------------|
| | X | Y |
| 1 | 2 | 3 |
| n1 | 409482,40 | 2193017,52 |
| n2 | 409484,86 | 2193037,36 |
| n3 | 409465,01 | 2193039,83 |
| n4 | 409462,55 | 2193019,98 |
| n1 | 409482,40 | 2193017,52 |

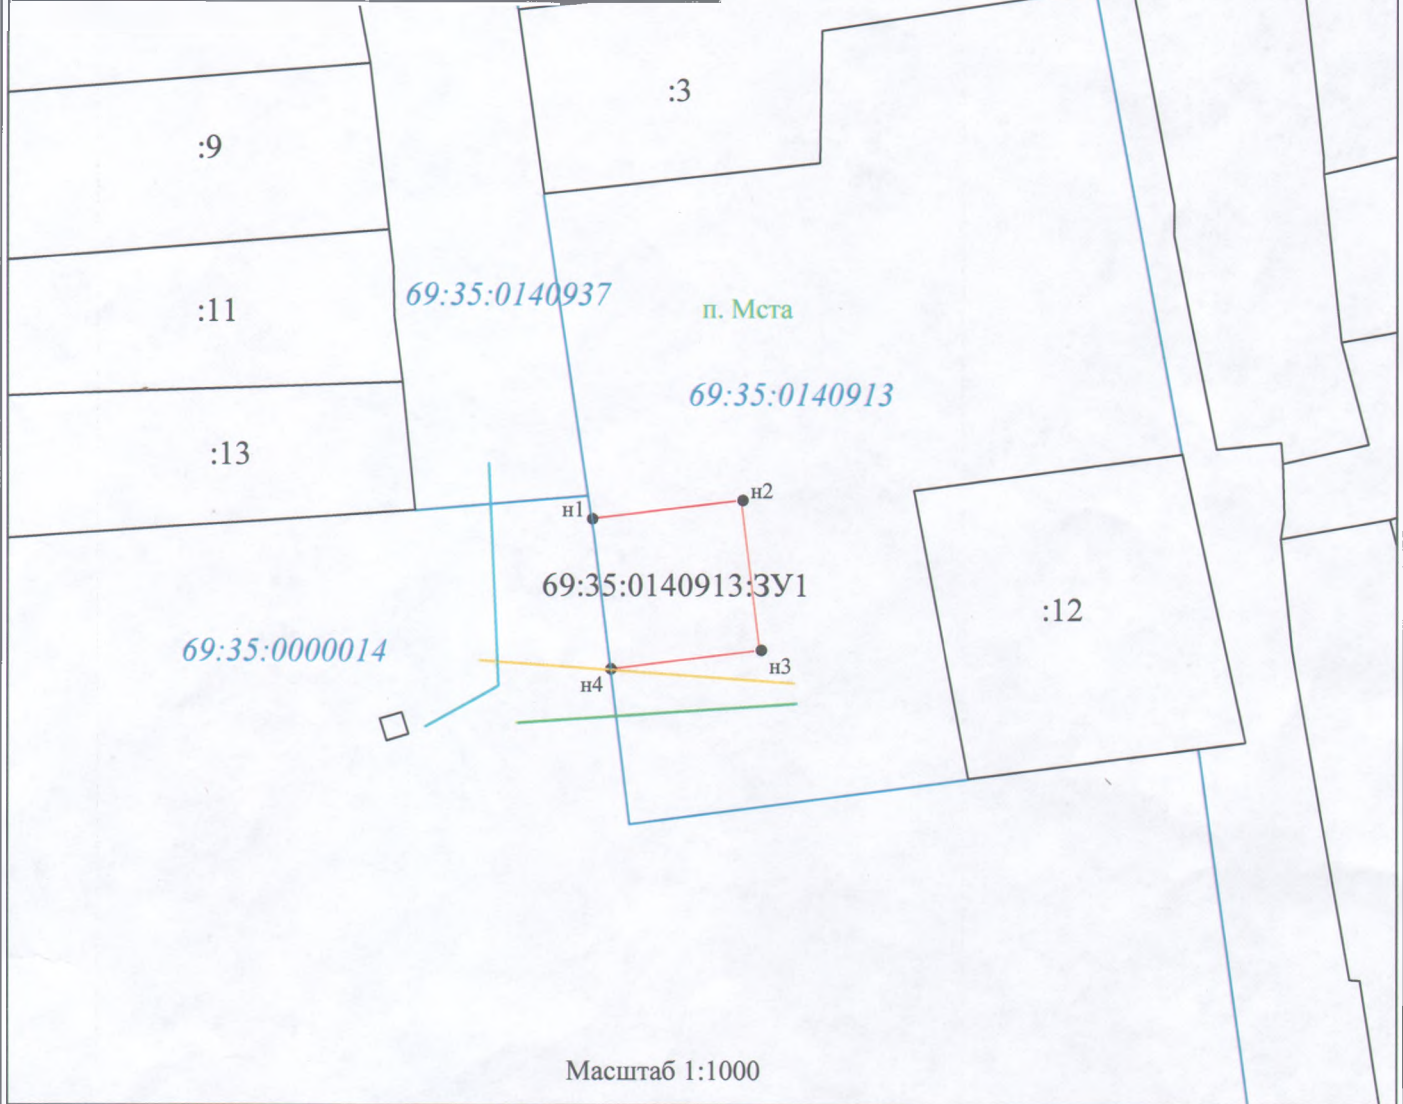

Масштаб 1:1000

Условные обозначения:

- n1 - характерная точка границы, сведения о которой позволяют однозначно определить её на местности
- (red line) - вновь образованная часть границы, сведения о которой достаточны для определения её местоположения
- 69:35:0140913:ЗУ1 - обозначение земельного участка
- 69:35:0140913 - обозначение кадастрового квартала
- (black line) - существующая часть границы, имеющиеся в ЕГРН сведения о которой достаточны для определения её местоположения
- п. Мста - наименование населенного пункта
- (blue line) - граница кадастрового деления
- (dashed blue line) - ЛЭП 10
- (dashed green line) - ЛЭП 0,4
- (yellow line) - телефонный кабель