


С

Выписка из Единого государственного реестра недвижимости об основных характеристиках и зарегистрированных правах на объект недвижимости
Описание местоположения земельного участка

Земельный участок			
вид объекта недвижимости			
Лист №1 Раздел 3	Всего листов раздела 3: 1	Всего разделов: 3	Всего листов выписки: 3
18 сентября 2019г.			
Кадастровый номер:		69:48:0080233:9	

План (чертеж, схема) земельного участка

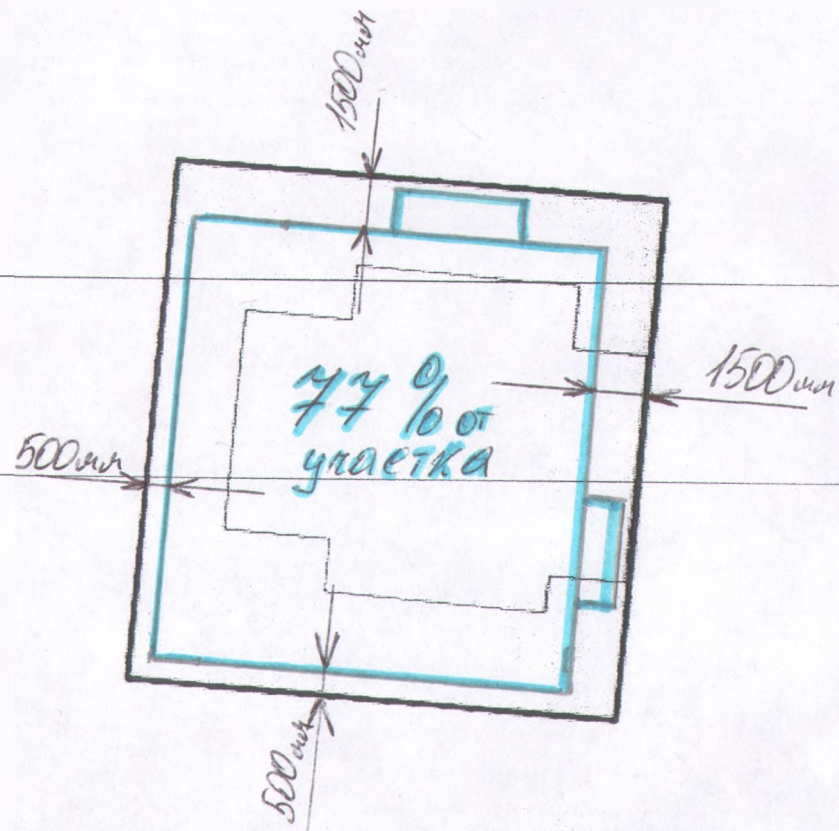

1сч - 2 м

3

B

Масштаб 1:200

Условные обозначения:

полное наименование должности	подпись	инициалы, фамилия
-------------------------------	---------	-------------------

Ю М.П.

ЕФРЕМ