

## АДМИНИСТРАЦИЯ УДОМЕЛЬСКОГО ГОРОДСКОГО ОКРУГА

### ПОСТАНОВЛЕНИЕ

23.01.2018

г. Удомля

№ 43-па

Об утверждении проекта планировки территории

В соответствии с Земельным кодексом Российской Федерации, Градостроительным кодексом Российской Федерации, Жилищным кодексом Российской Федерации, Федеральным законом от 25.10.2001 № 137-ФЗ «О введении в действие Земельного кодекса Российской Федерации», Федеральным законом от 29.12.2004 № 191-ФЗ «О введении в действие Градостроительного кодекса Российской Федерации», Порядком формирования земельных участков под многоквартирными домами на территории города Удомля, утвержденным постановлением администрации города Удомля от 03.12.2010 № 648, с учетом проведенных 19.01.2018 публичных слушаний, Администрация Удомельского городского округа

#### ПОСТАНОВЛЯЕТ:

1. Утвердить проект планировки территории под многоквартирным домом, расположенным по адресу: Тверская область, Удомельский городской округ, город Удомля, ул. Совхозная, д.31, в территориальной зоне Ж-3 «Зона застройки индивидуальными жилыми домами», площадью 2960 кв.м (Приложение).


2. Разместить настоящее постановление на официальном сайте муниципального образования Удомельский городской округ в информационно-телекоммуникационной сети «Интернет».

3. Настоящее постановление вступает в силу со дня его официального опубликования в печатном издании «Удомельская газета».

Глава Удомельского городского округа

Р.А. Рихтер

Проект планировки территории под многоквартирным домом  
по адресу: Тверская область, Удомельский городской округ, г. Удомля, ул. Совхозная, д.31  
площадь земельного участка 2960 кв.м

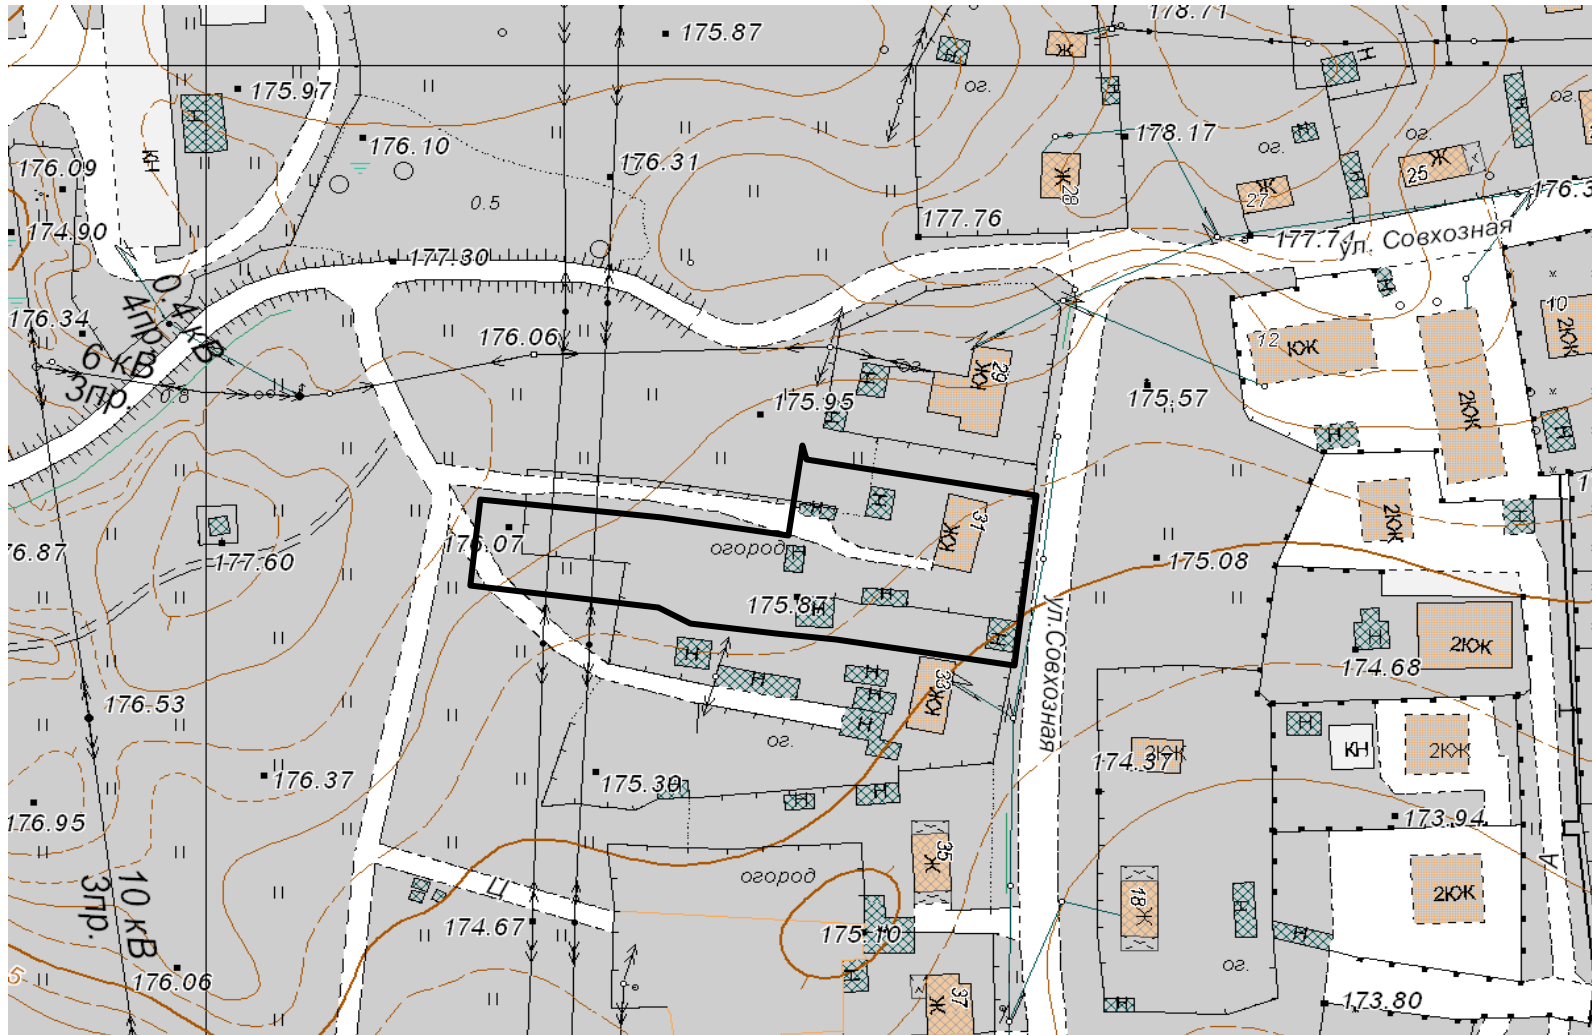

На чертеже планировки территории отображаются:

- а) границы существующих элементов планировочной структуры: линии, обозначающие дороги, улицы, проезды, линии связи, объекты инженерной инфраструктуры;
- б) границы зон размещения объектов капитального строительства: двухквартирный дом.