




# Схема расположения границ публичного сервитута

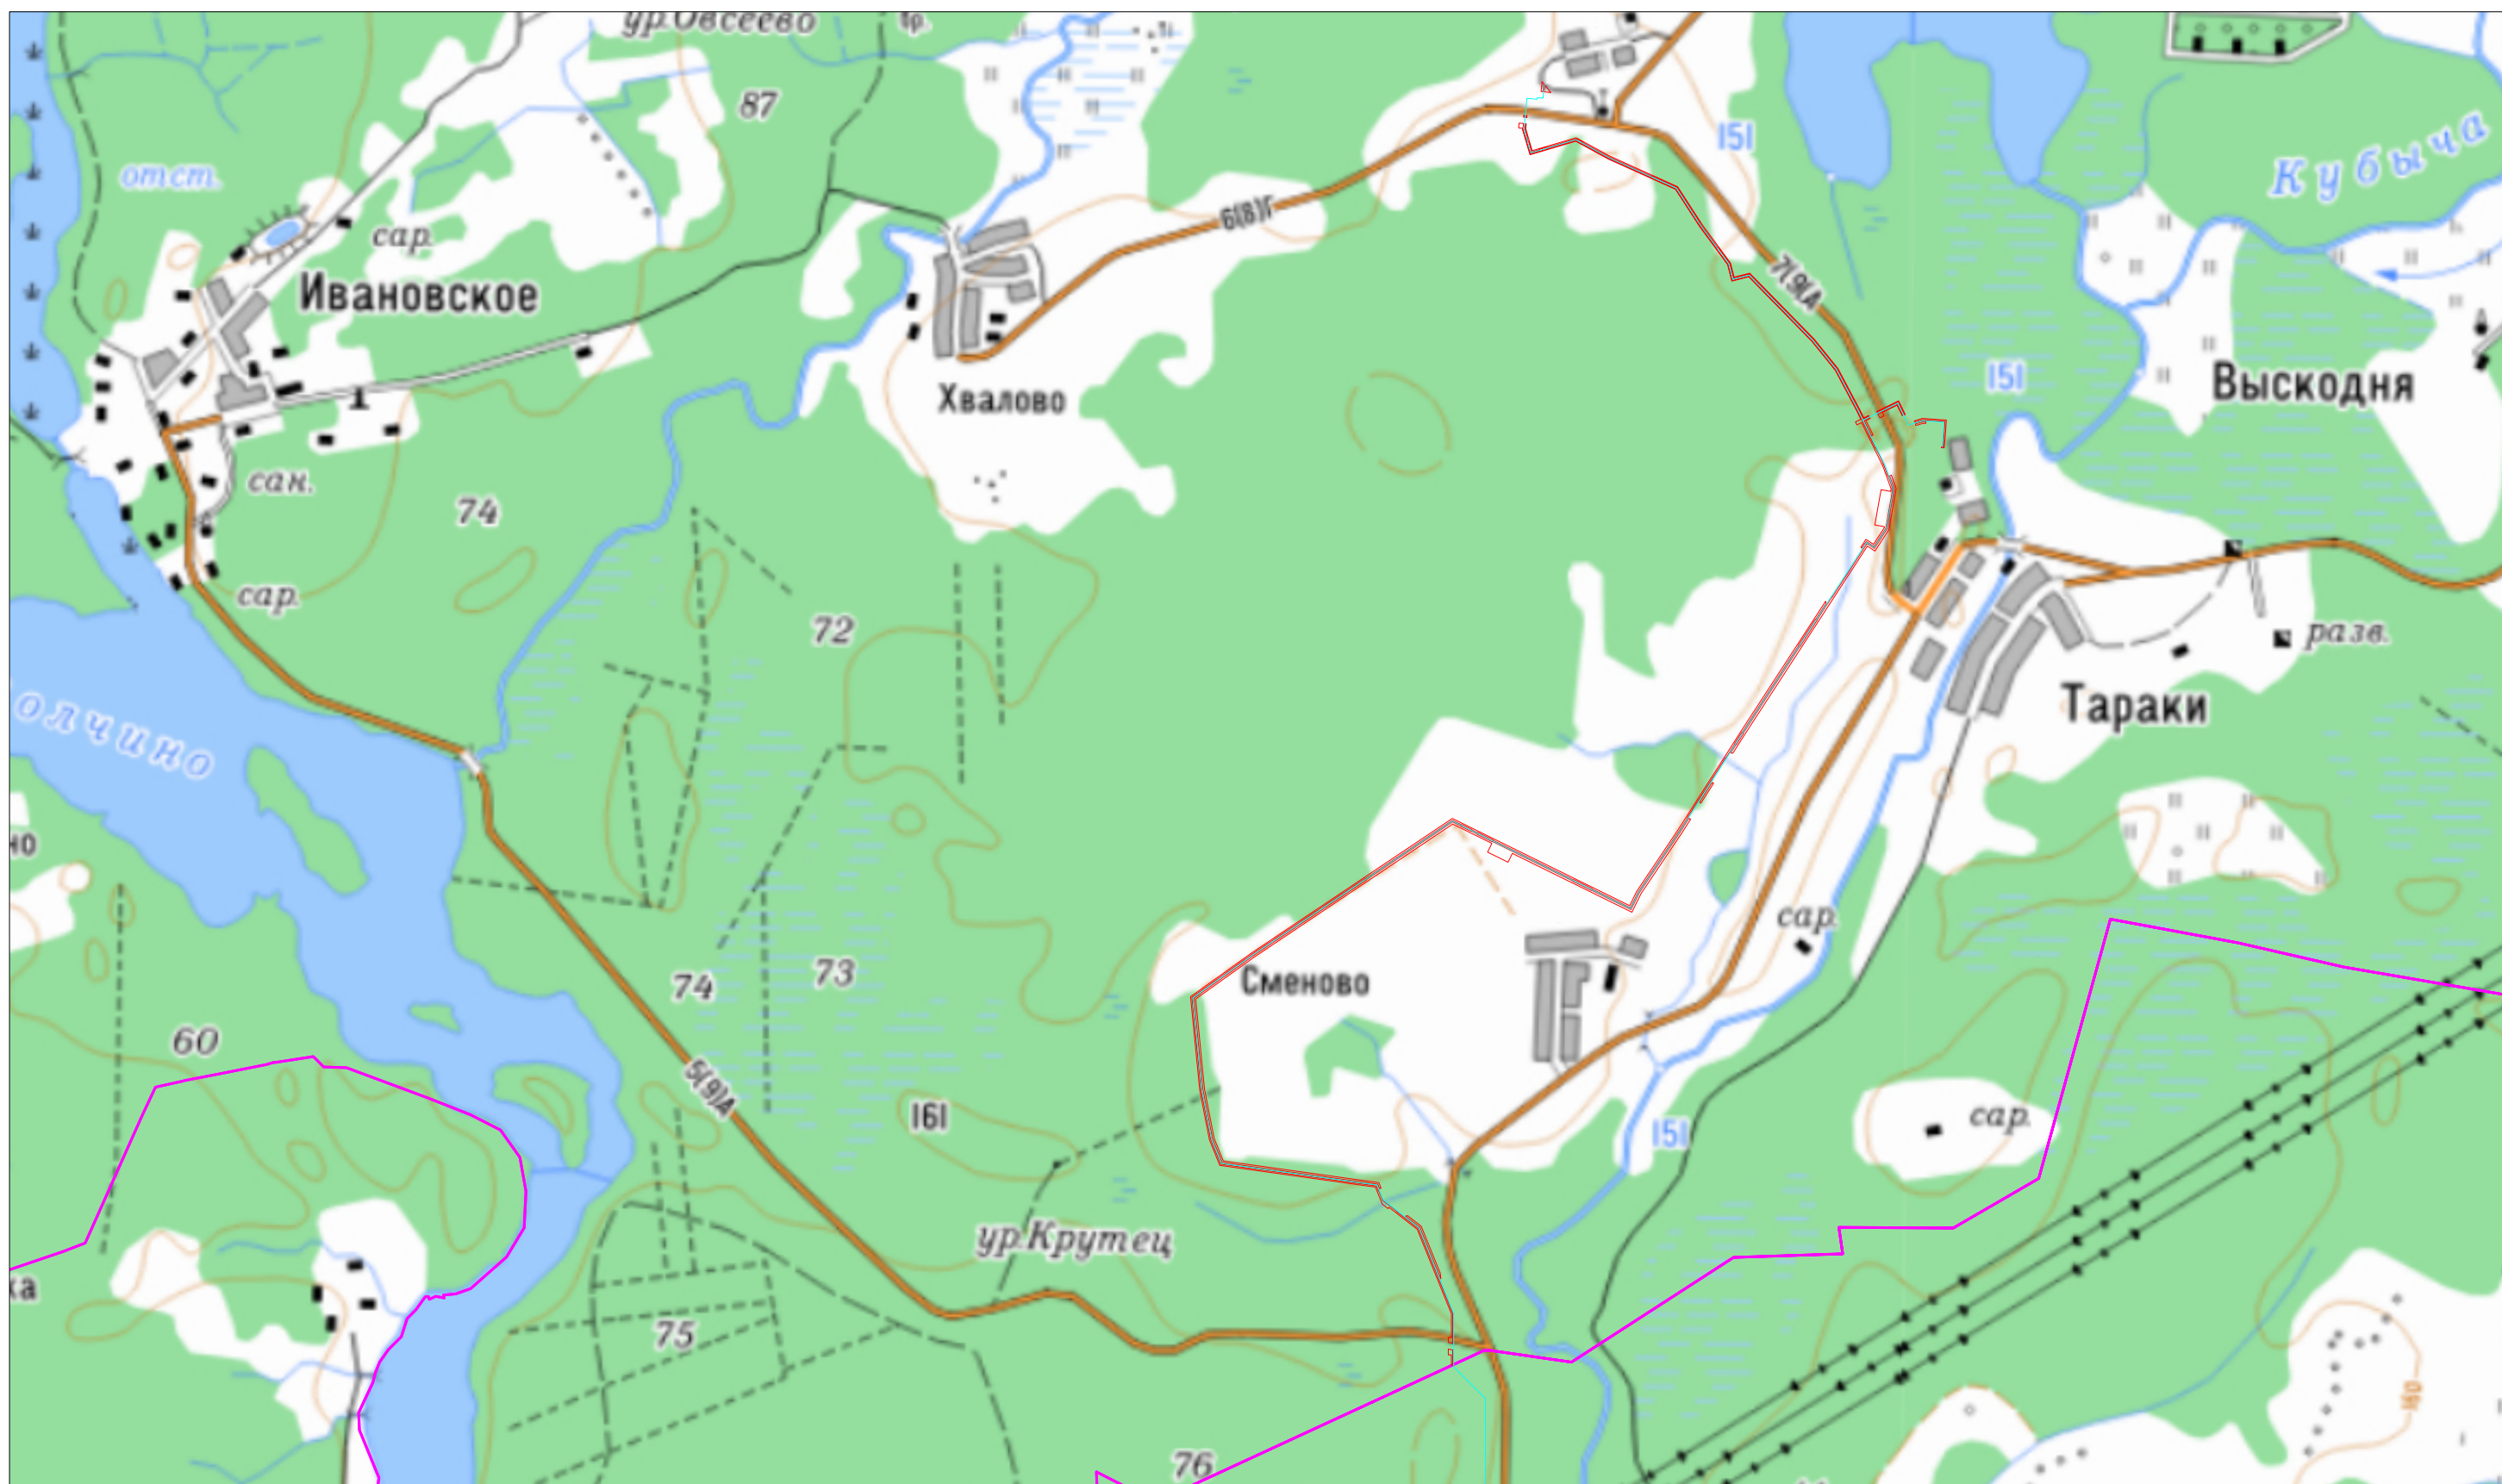

Условные обозначения

- проектные границы публичного сервитута;
- установленные границы административно-территориальных образований
- проектное местоположение инженерного сооружения
- граница существующих земельных участков, учтенных в Едином государственном геостре недвижимости
- границы и номер кадастрового квартала
- 1 - характерная точка и номер проектных границ публичного сервитута

М 1:20000

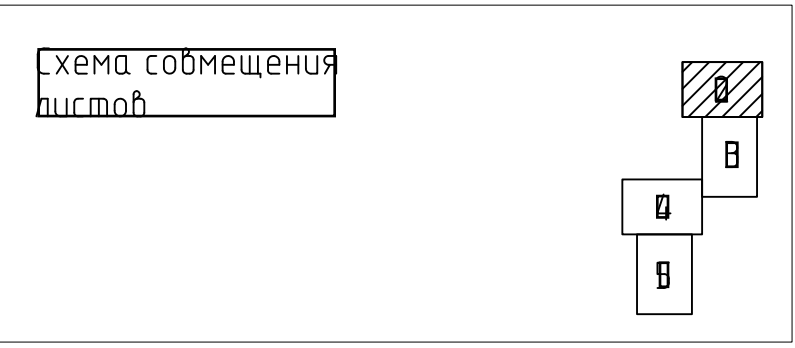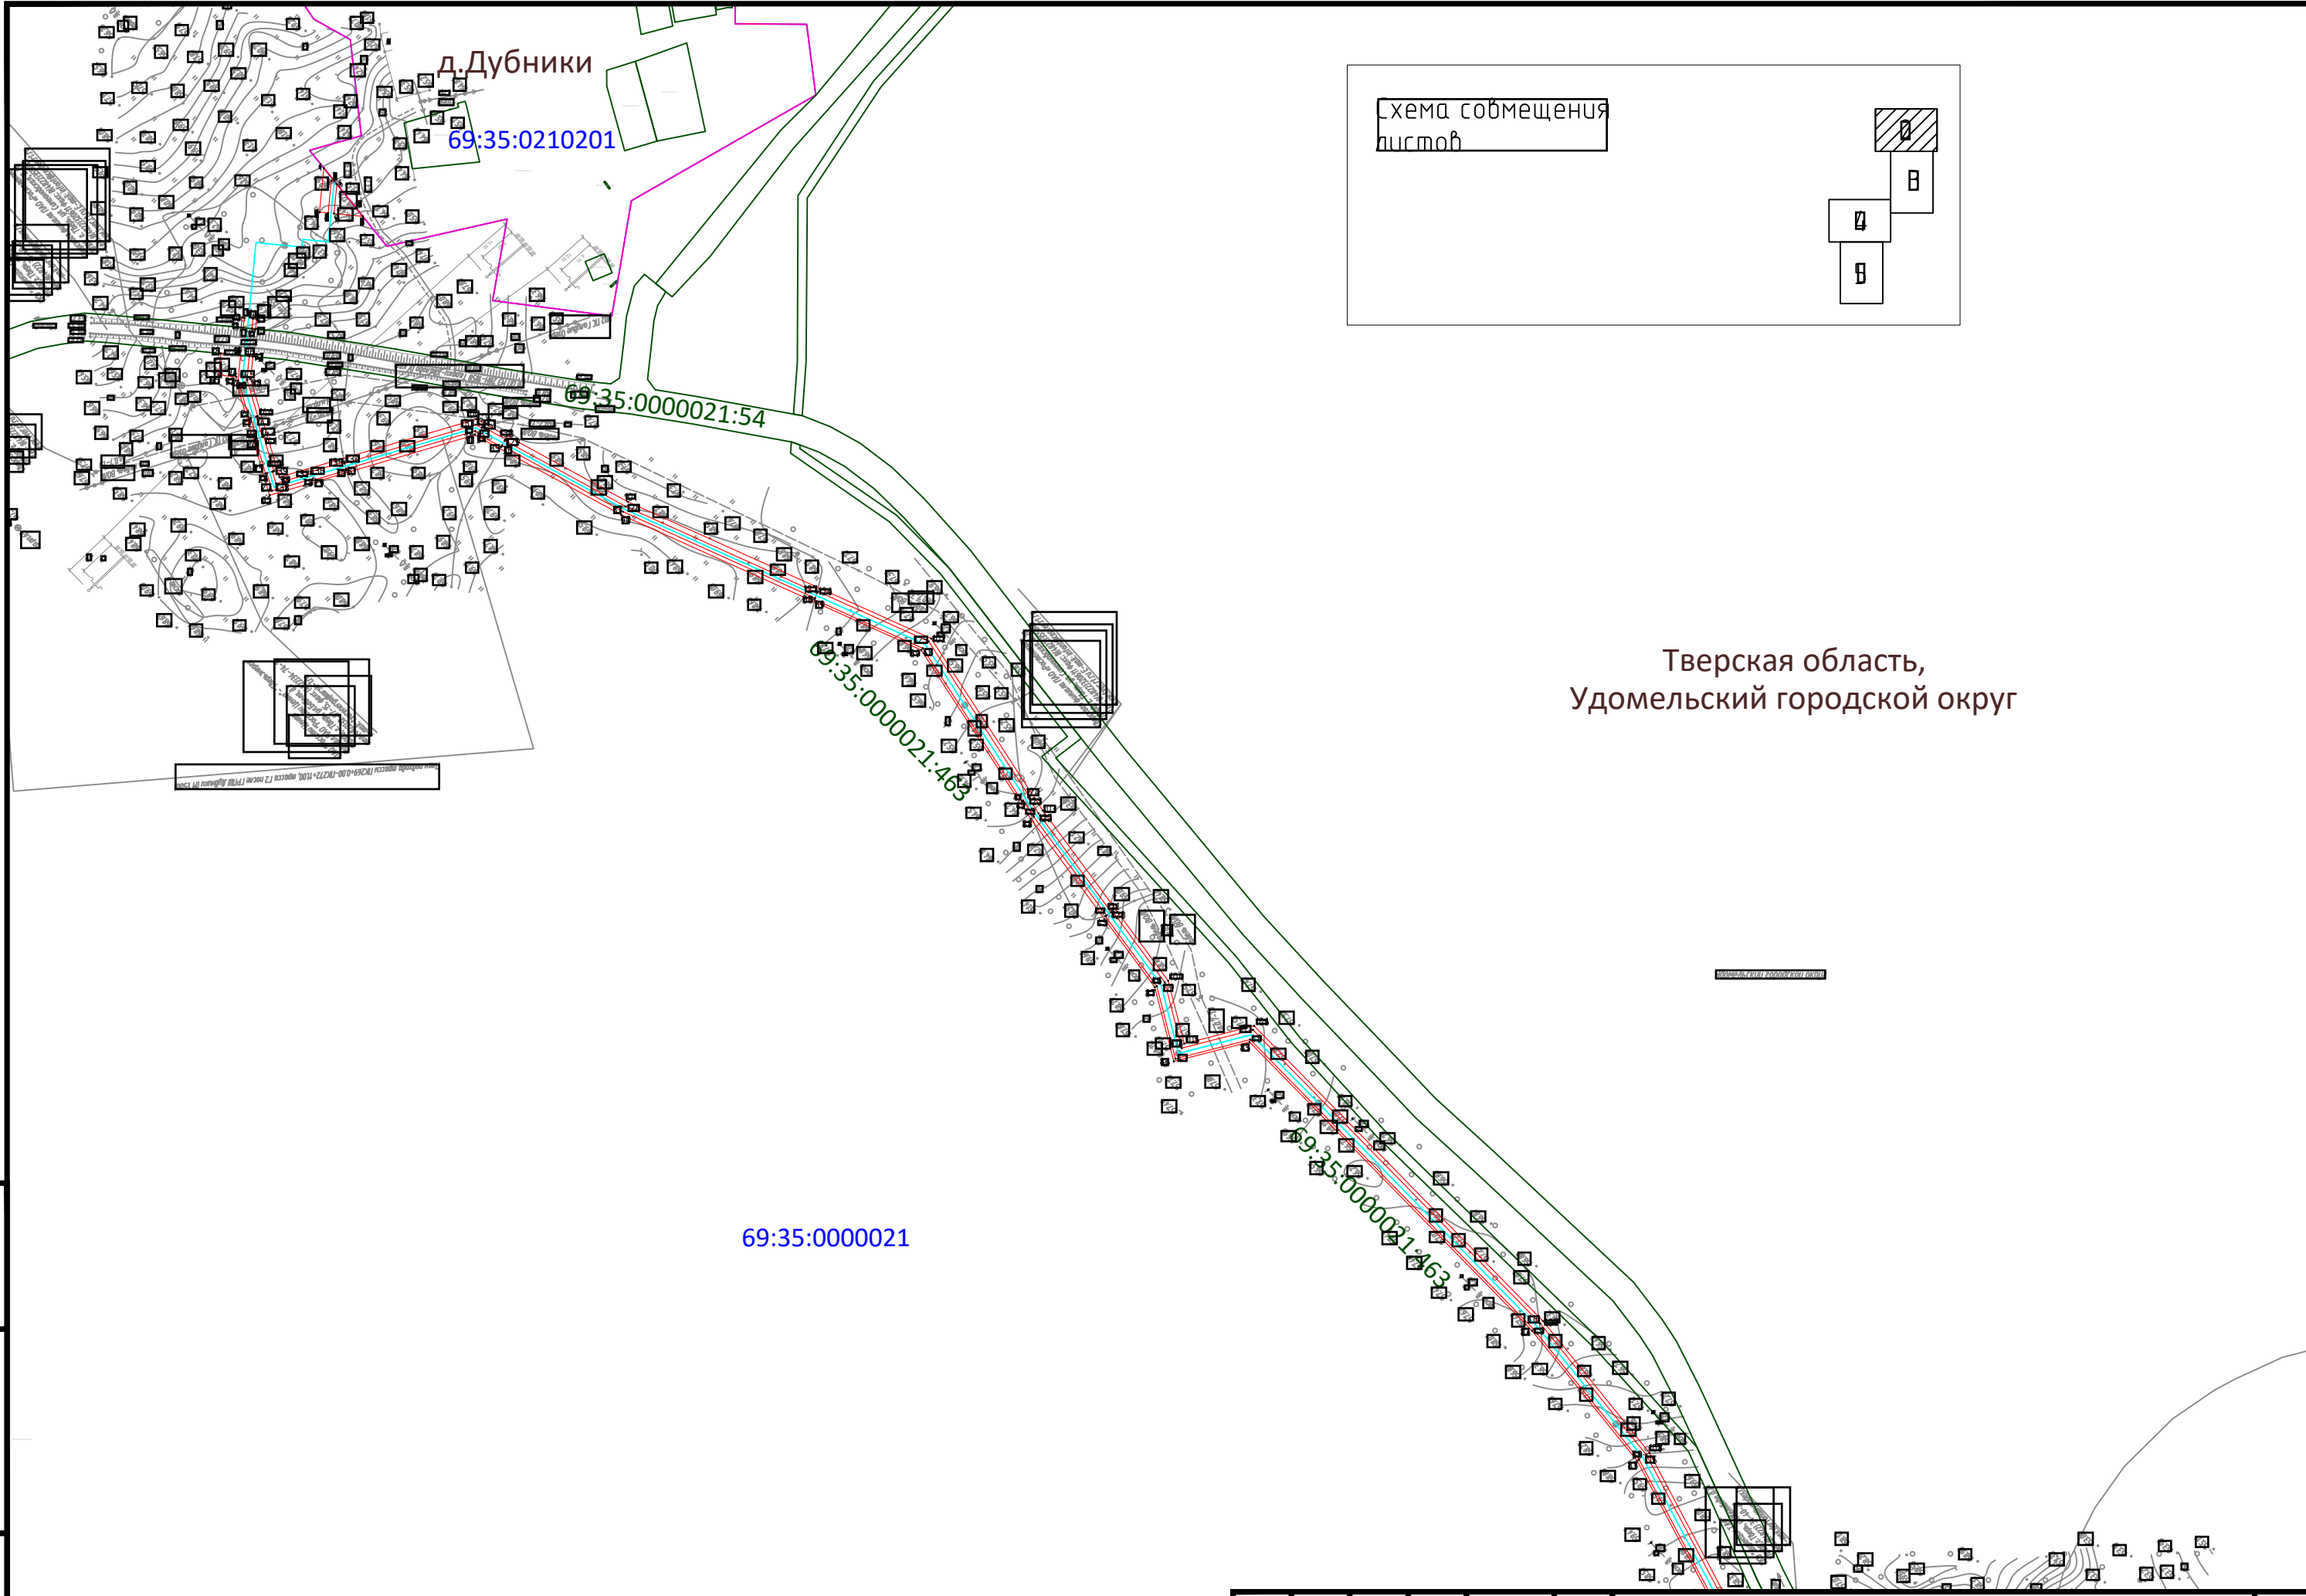


Тверская область,  
Удомельский городской округ

№ документа	
№ листа	
№ листа	

М 1:4000

Условные обозначения представлены на листе 1

Изм.	Колуч.	Лист	№ докум.	Подпись	Дата

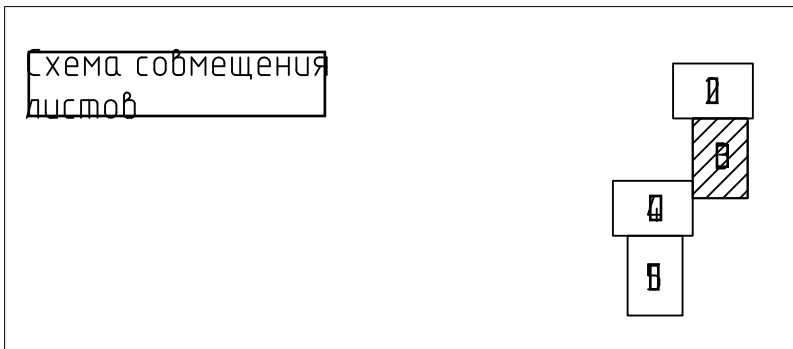

Тверская область,  
Удомельский городской округ

69:35:000021

д. Тараки

69:35:000021.463

69:35:0210801

69:35:0210701

Без названия
Без названия
Без названия


М 1:4000

Условные обозначения представлены на листе 1


Изм	Кол	Лист	№ док	Подпись	Дата

Лист
В

Схема смещения листов

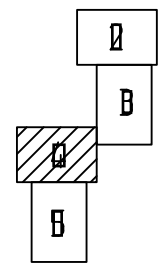

69:35:000021  
Тверская область,  
Удомельский городской округ

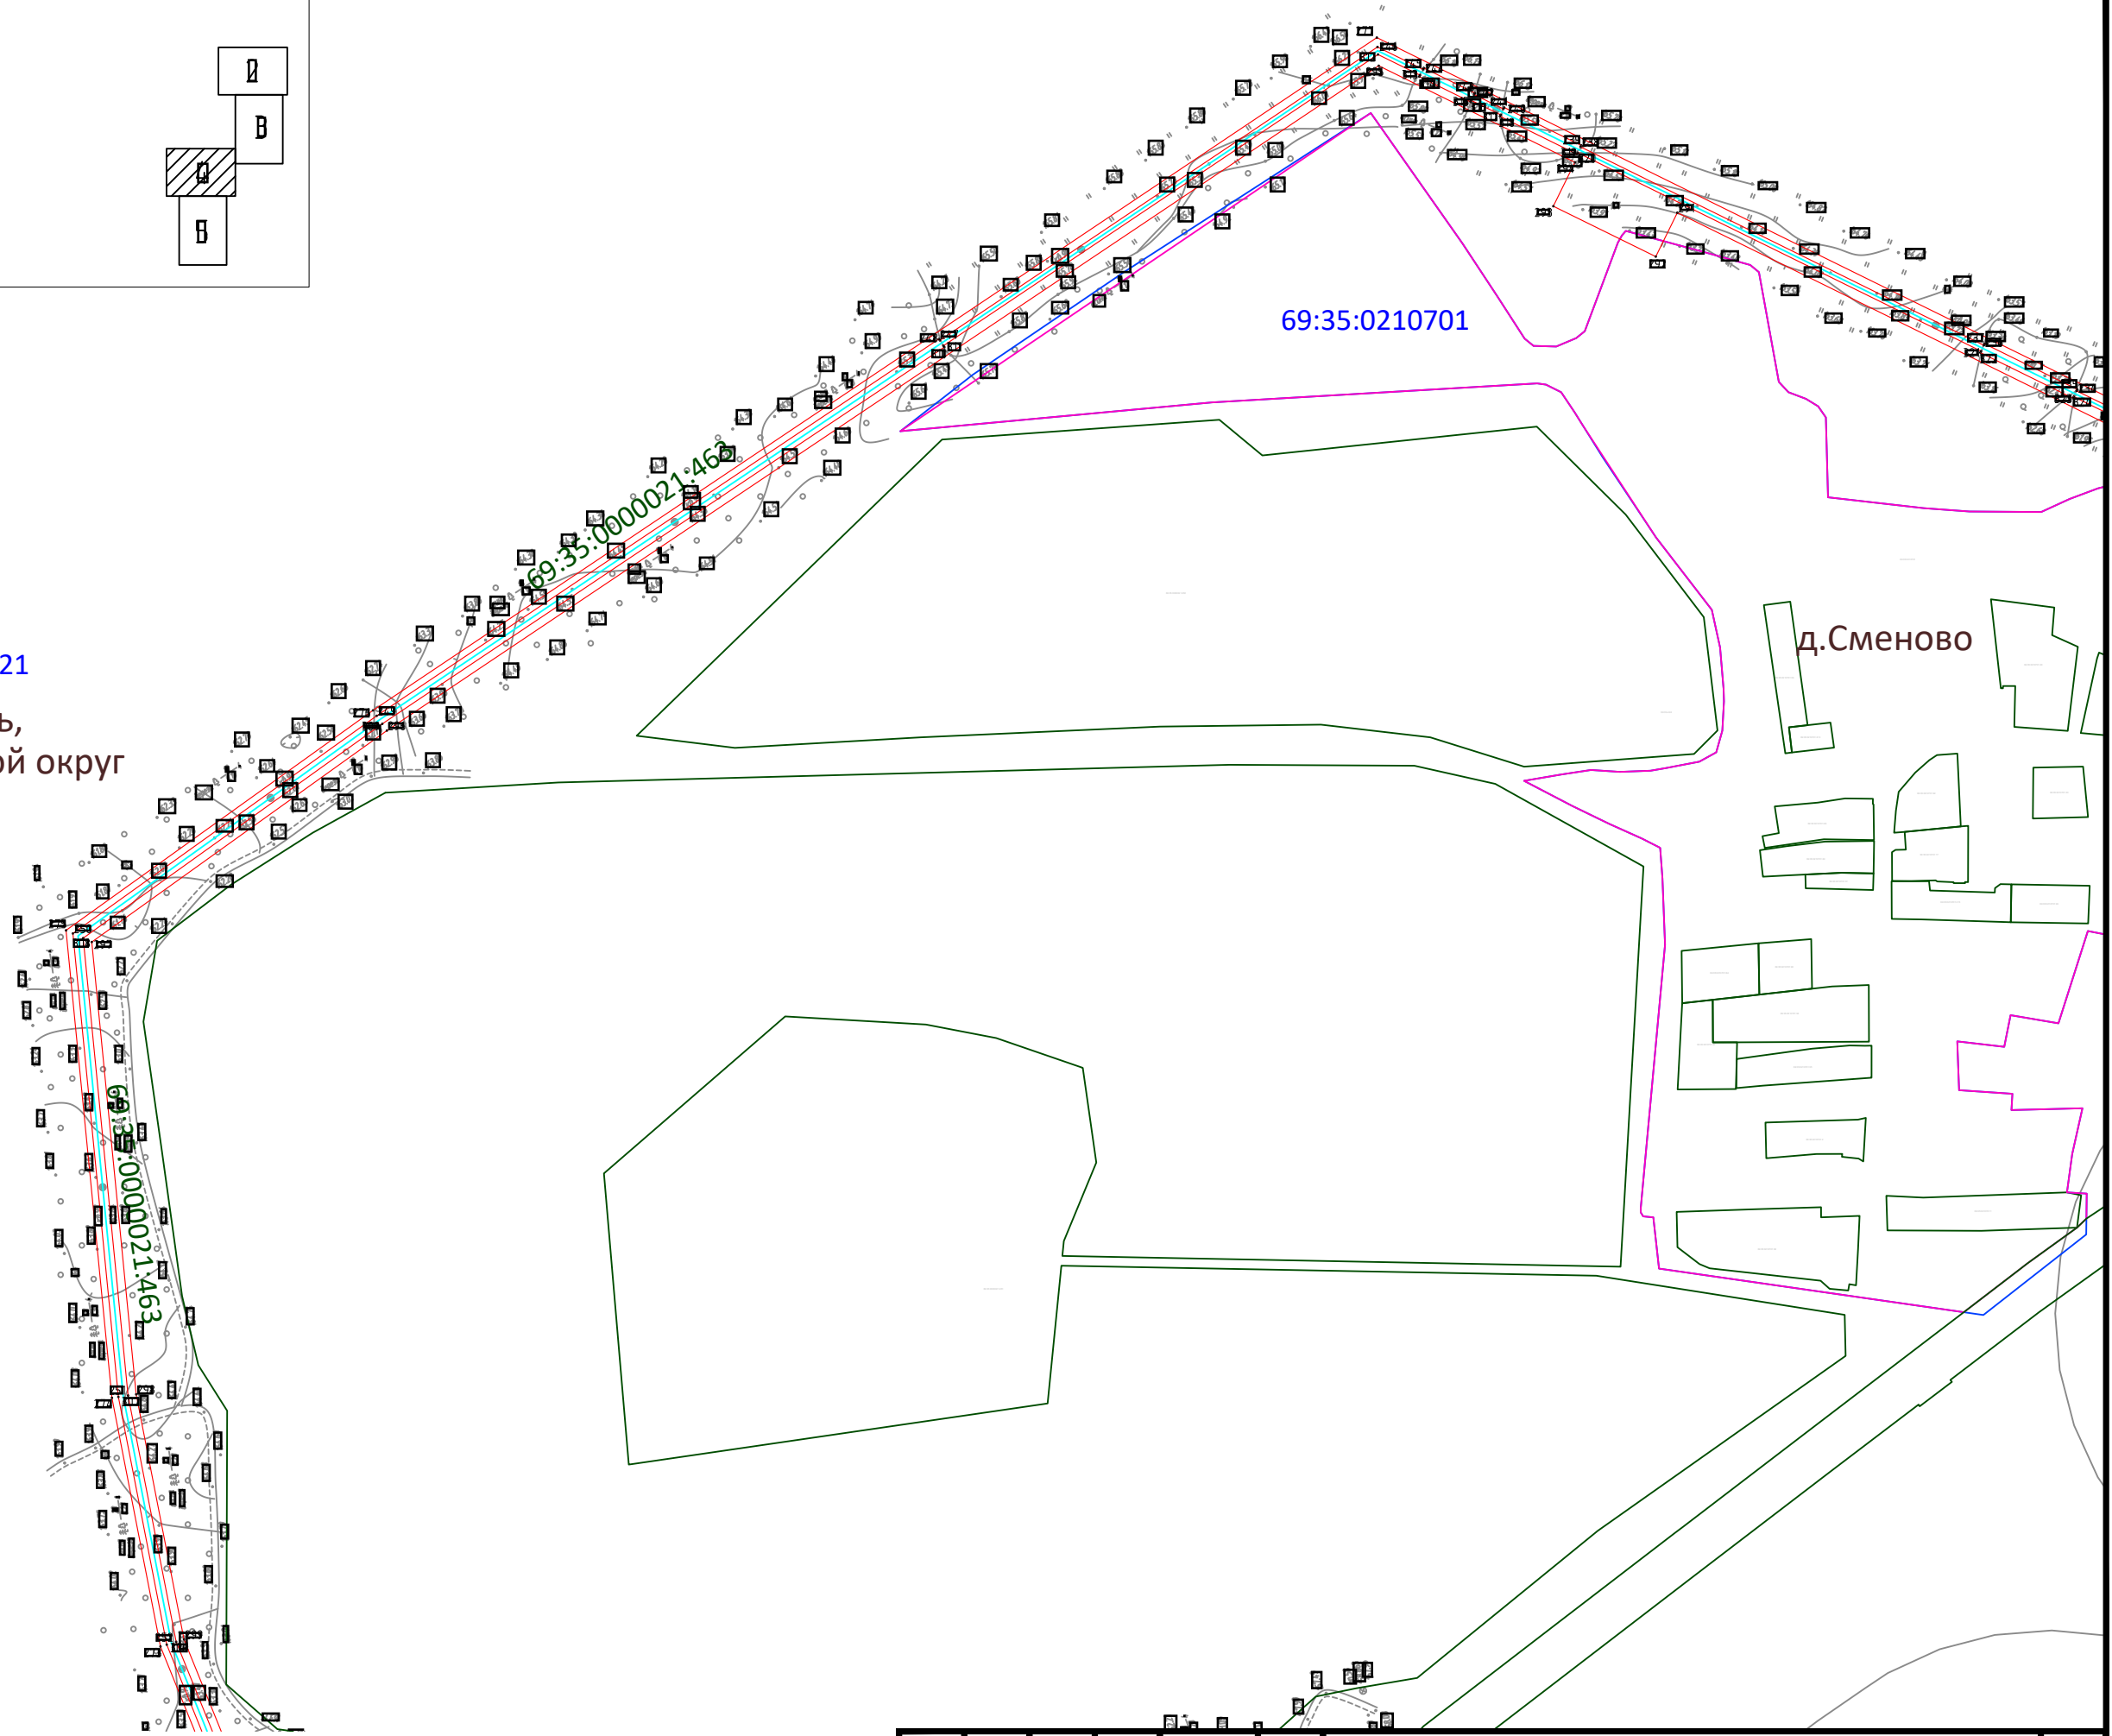

М 1:4000

Условные обозначения представлены на листе 1

ИЗМ.	КОЛ. Ч.	Лист	№ доку	Подпись	Дата

ИЗМ.	КОЛ. Ч.	Лист	№ доку	Подпись	Дата

Лист
4

Тверская область,  
Удомельский городской округ

69:35:0000021


69:35:0000021:608

69:35:0000000:43

69:00:000000:88

69:06:0000013

Схема совмещения  
листов

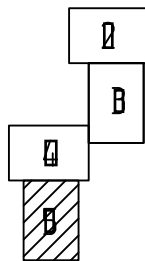

Тверская область,  
Вышневолоцкий городской округ

69:06:0000013:236

69:00:000000:88

М 1:4000

Условные обозначения представлены на листе 1

Изм	Кол	Лист	№ док	Подпись	Дата

Лист  
В